


PLAN DE ZONAGE (Z-1)

Règlement de zonage numéro 121

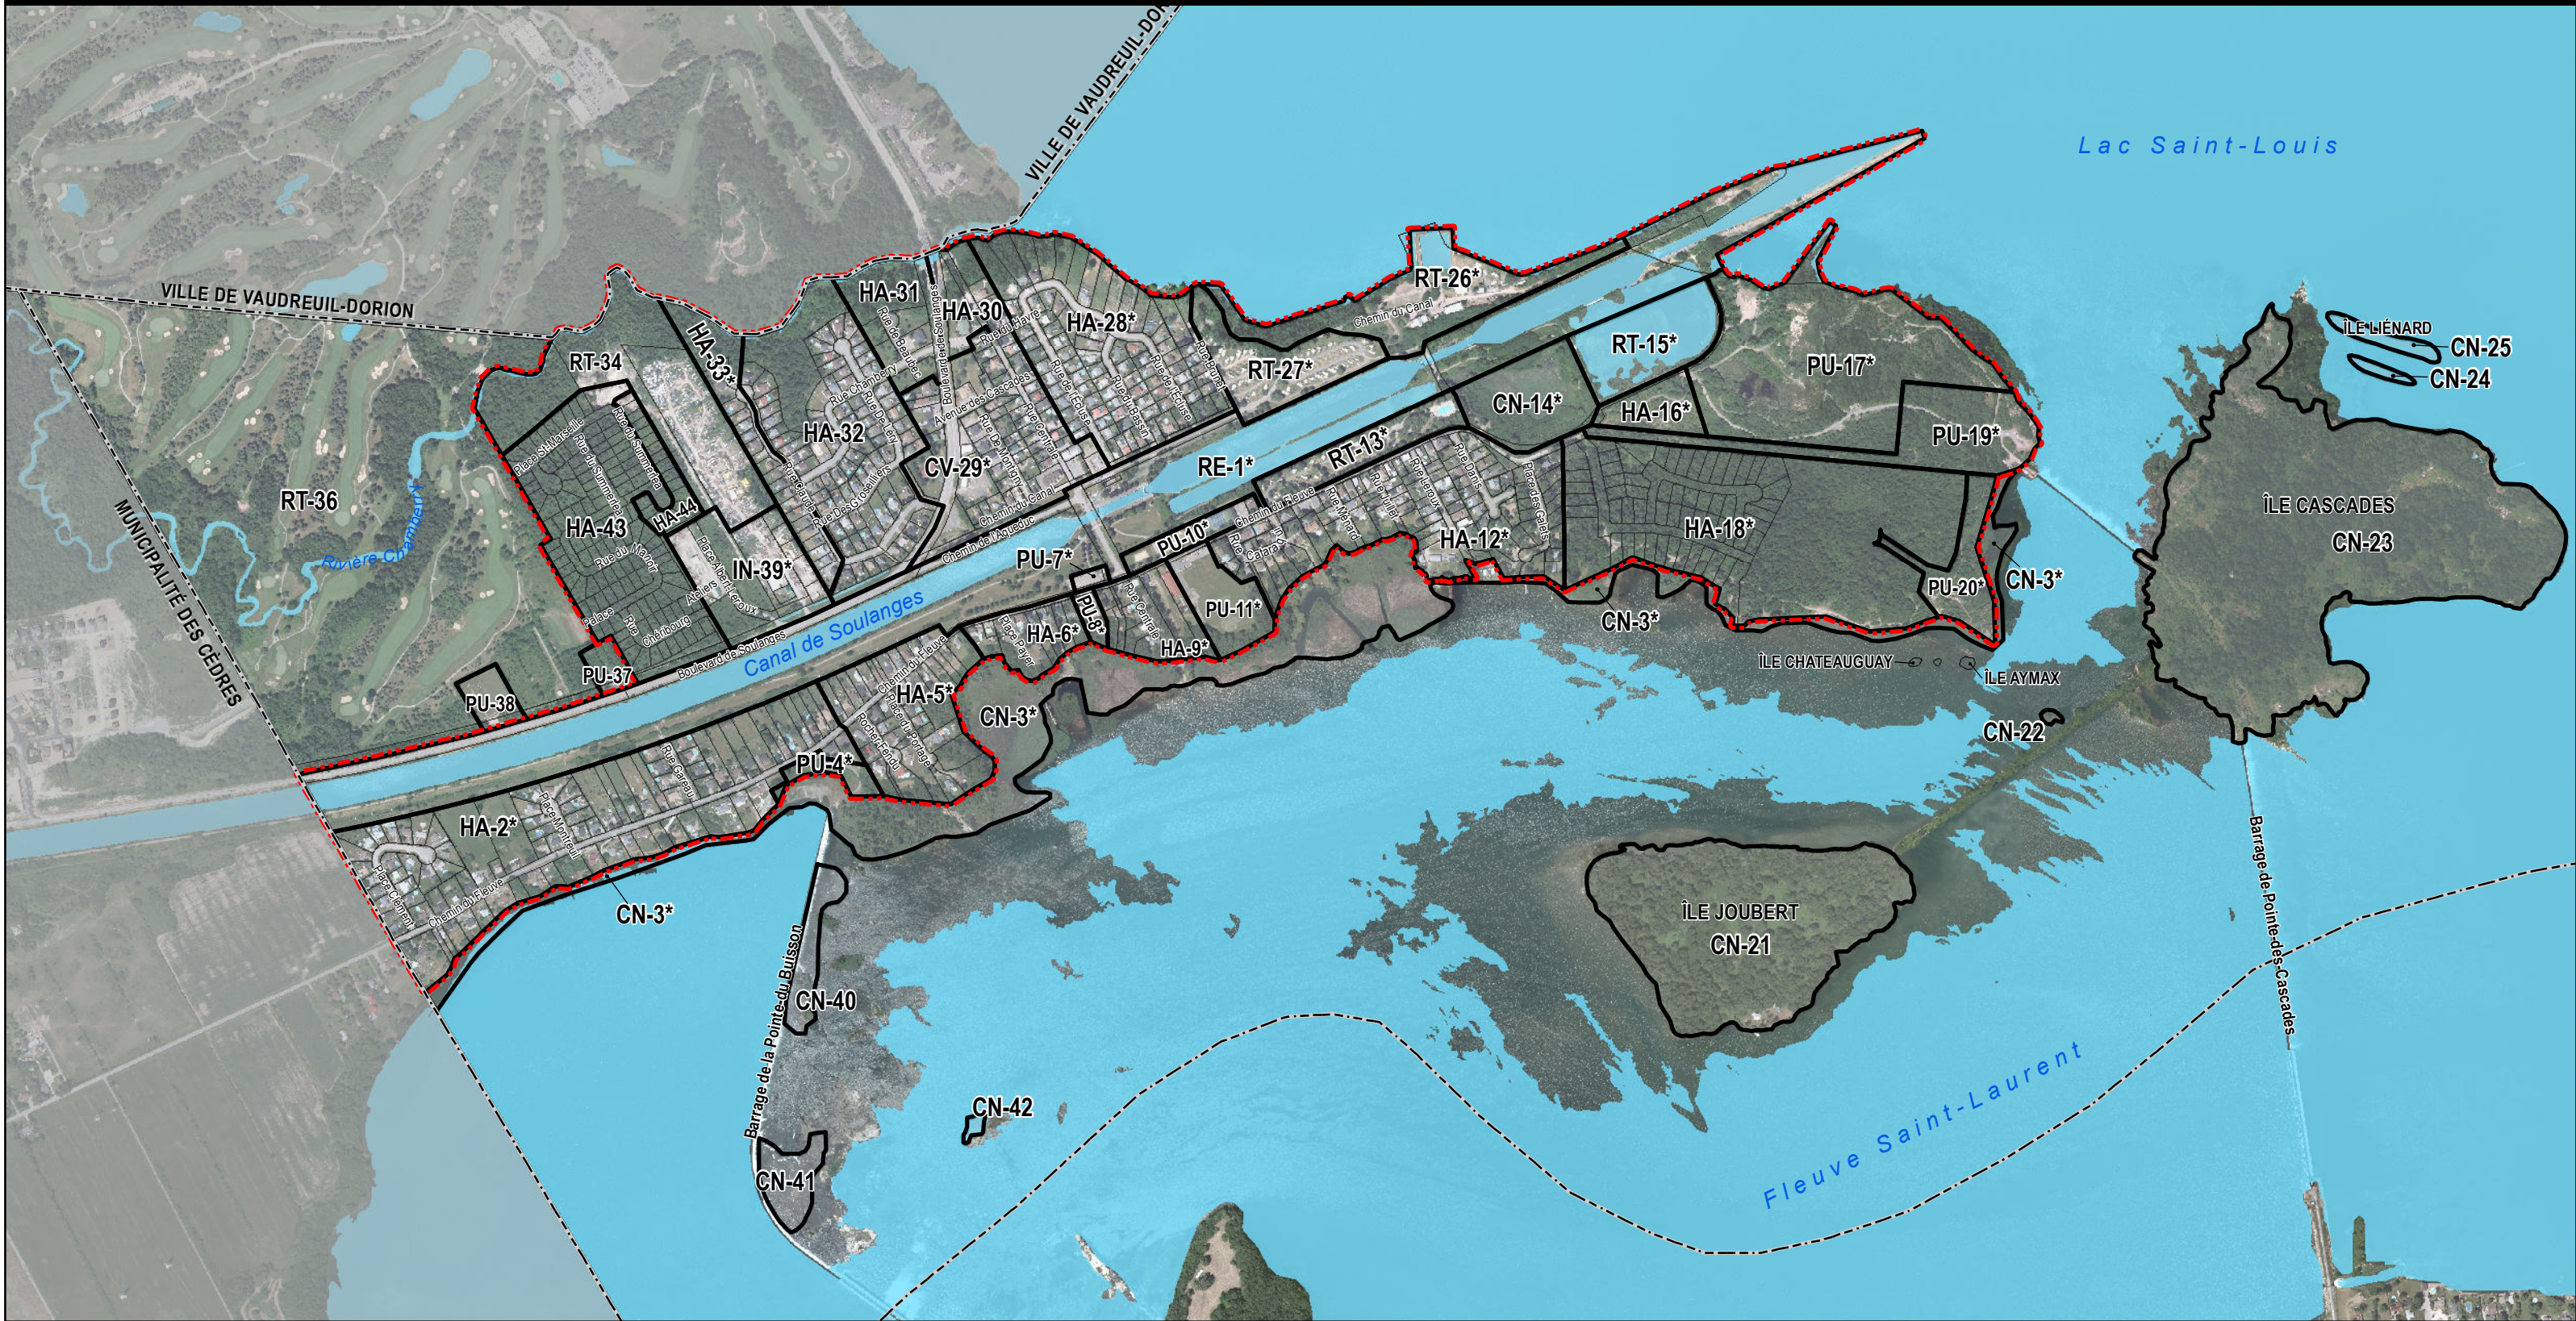

Légende

- Limite municipale
- Périmètre d'urbanisation
- Matrice graphique - septembre 2014
- Réseau hydrographique
- * Zone assujettie au PIIA

Type de zone et principaux usages autorisés

HA	Habitation
CV	Commerce, habitation
CN	Conservation
PU	Public
RE, RT	Commerce, public
IN	Industrie

